


TUMAČ ZNAKOVA

OBNOVLJIVI IZVORI ENERGIJE
POSTROJENJA ZA PROIZVODNJU ELEKTRIČNE I/ILI
TOPLINSKE ENERGIJE KOJA KAO RESURS
KORISTI SUNČEVU ENERGIJU
- SUNČANE ELEKTRANE



POVRŠINA ZA GRADNJU SUNČANE ELEKTRANE
≤ 10 MW - IZVAN GRANICA GRAĐEVINSKOG
PODRUČJA /planirano/

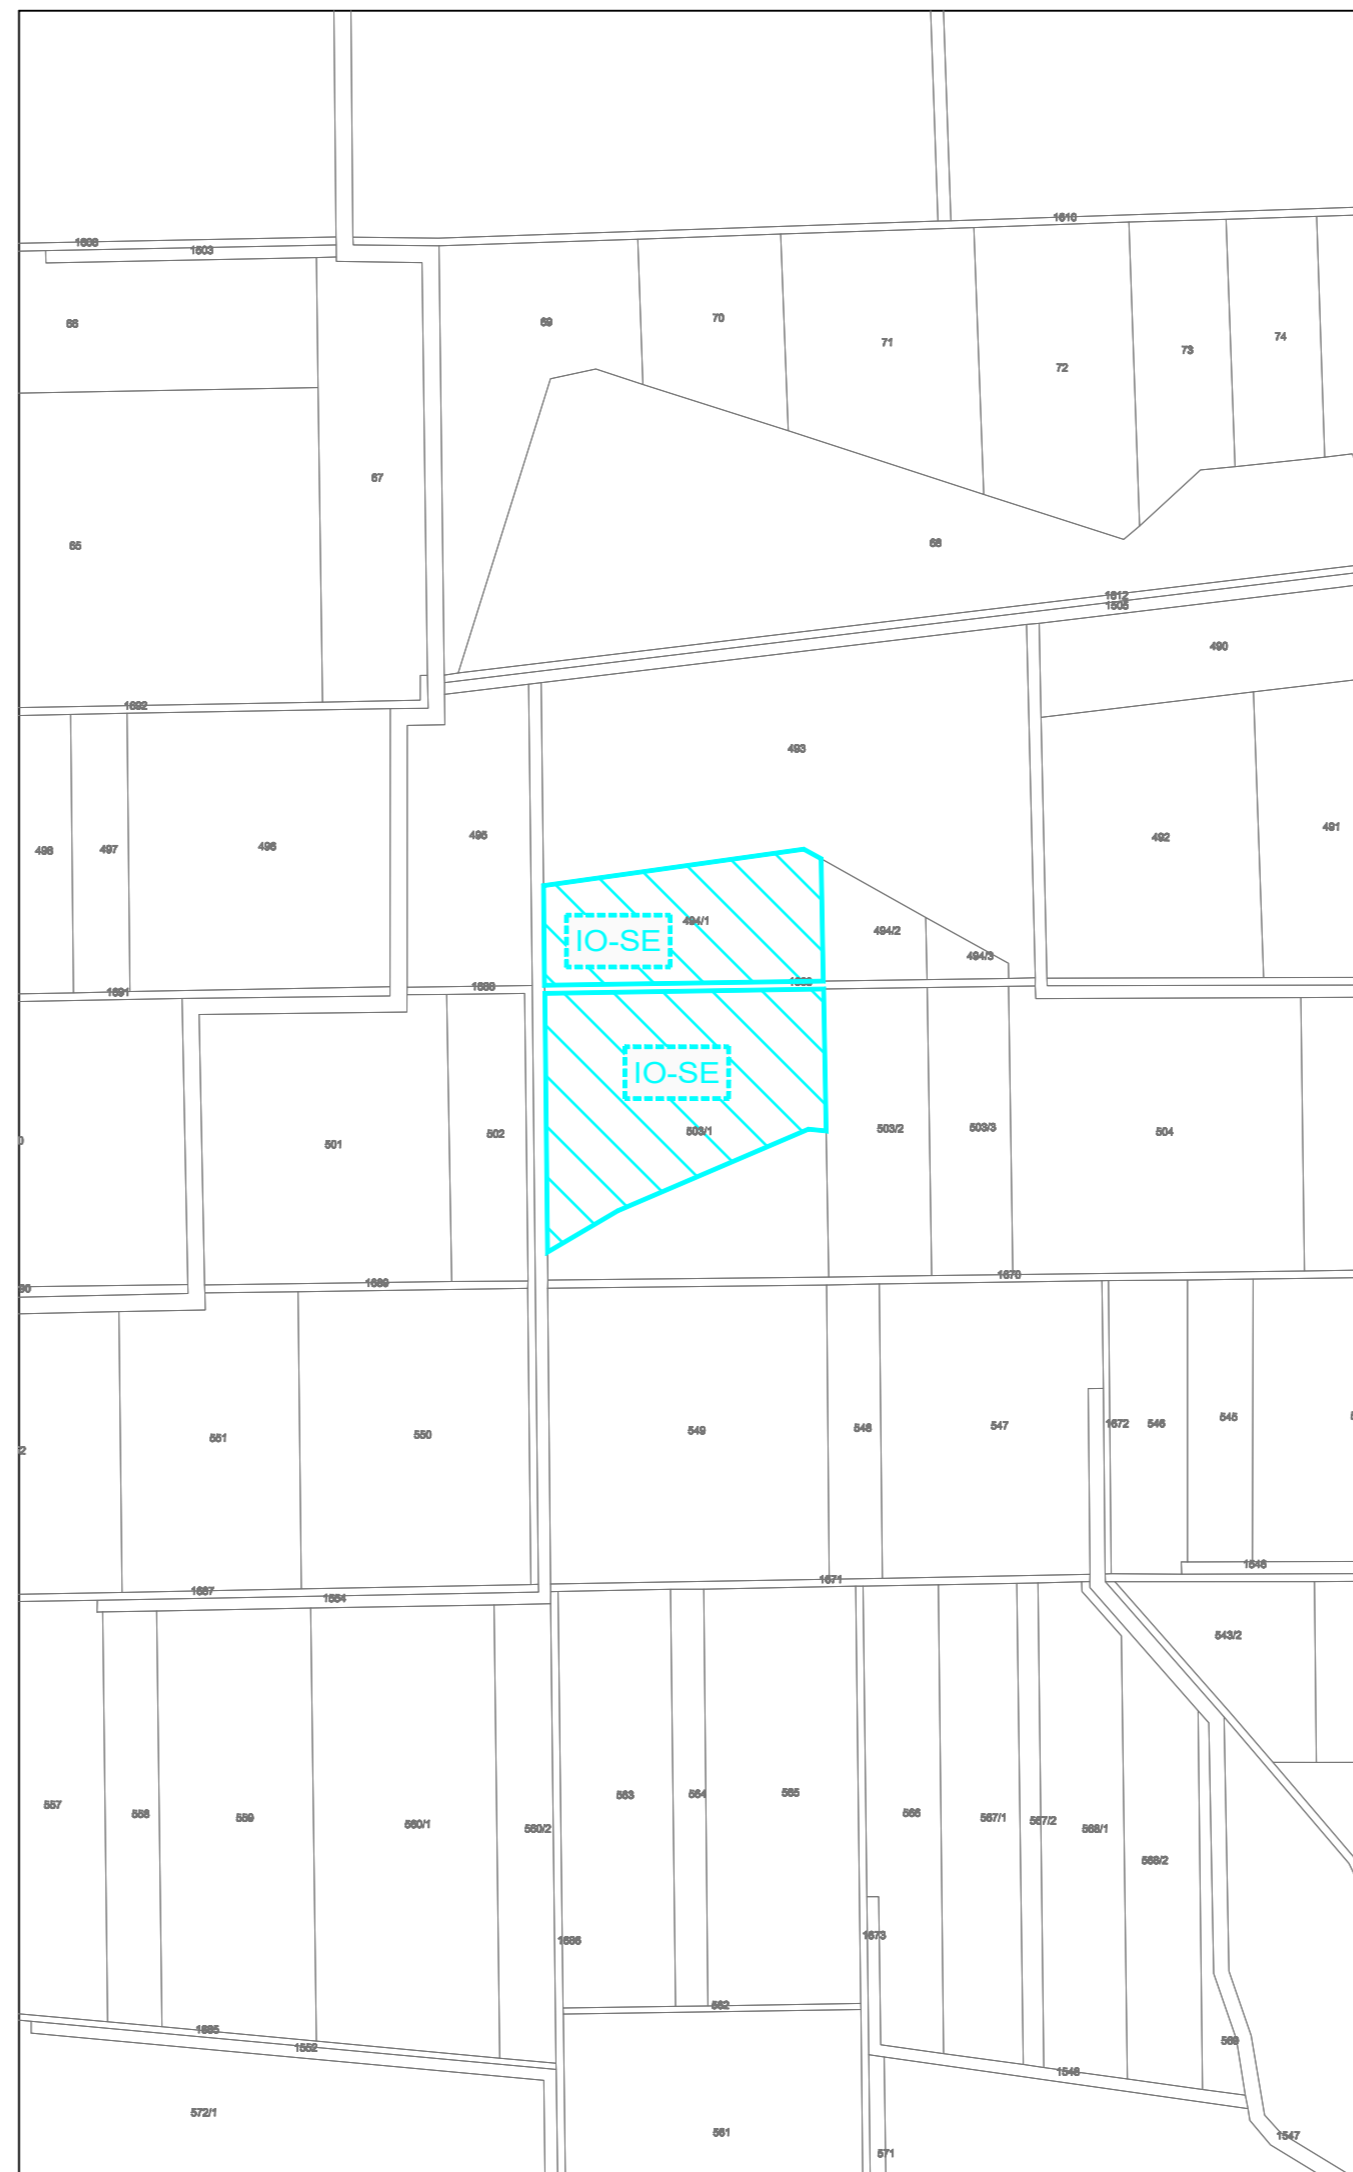

Županija: OSJEČKO-BARANJSKA ŽUPANIJA	
Općina: OPĆINA PODGORAČ	
Naziv prostornog plana: III. IZMJENE I DOPUNE PROSTORNOG PLANA UREĐENJA OPĆINE PODGORAČ (Prijedlog)	
Naziv kartografskog prikaza: POVRŠINA ZA GRADNJU SUNČANE ELEKTRANE - LOKACIJA BUDIMCI	
Broj kartografskog prikaza: 5.	Mjerilo kartografskog prikaza: 1 : 5 000
Odluka o izradi plana: "Službeni glasnik" Općine Podgorač br. 5/23	Odluka predstavničkog tijela o donošenju plana :
Javna rasprava (datum objave):	Javni uvid održan od: do:
Pečat tijela odgovornog za provođenje javne rasprave:	Odgovorna osoba za provođenje javne rasprave: _____ JURICA POŽEGA, dipl.iur.
Mišljenje o usklađenosti s prostornim planom županije prema članku 107. Zakona o prostornom uređenju ("Narodne novine" br. 153/2013, 65/2017 114/2018, 39/2019, 98/2019 i 67/23): broj mišljenja klasa: _____ Datum: _____	
Pravna osoba/tijelo koje je izradilo plan: ZAVOD ZA PROSTORNO PLANIRANJE, d.d. OSIJEK	Pečat pravne osobe koja je izradila plan: _____ KRUNOSLAV LIPIČ, dipl.ing.arh.
Odgovorna osoba: _____ VANESA BUDAČ, dipl.ing.arh.	
Odgovorni voditelj: _____ VANESA BUDAČ, dipl.ing.arh.	
Stručni tim u izradi plana: 1. VANESA BUDAČ, dipl.ing.arh. 2. VLADO SUDAR, dipl.ing.grad. 3. STJEPAN STAKOR, dipl.ing.kult.tehn. 4. IVICA BUGARIĆ, dipl.ing.grad. 5. IVANA RADOLOVIĆ, grad.teh.vis.	
Pečat predstavničkog tijela: _____	Predsjednik predstavničkog tijela: _____
Istovjetnost ovog prostornog plana s izvornikom ovjerava: _____	Pečat nadležnog tijela: _____



ZAVOD ZA PROSTORNO PLANIRANJE d.d. OSIJEK
31000 OSIJEK VIJENAC PAJE KOLARIĆA 5a
TEL: 031/225-100 FAX: 031/211-855 E-MAIL: zpo@zppo.hr